



UDVARI – KELETI HOMLOKZAT M=1:100

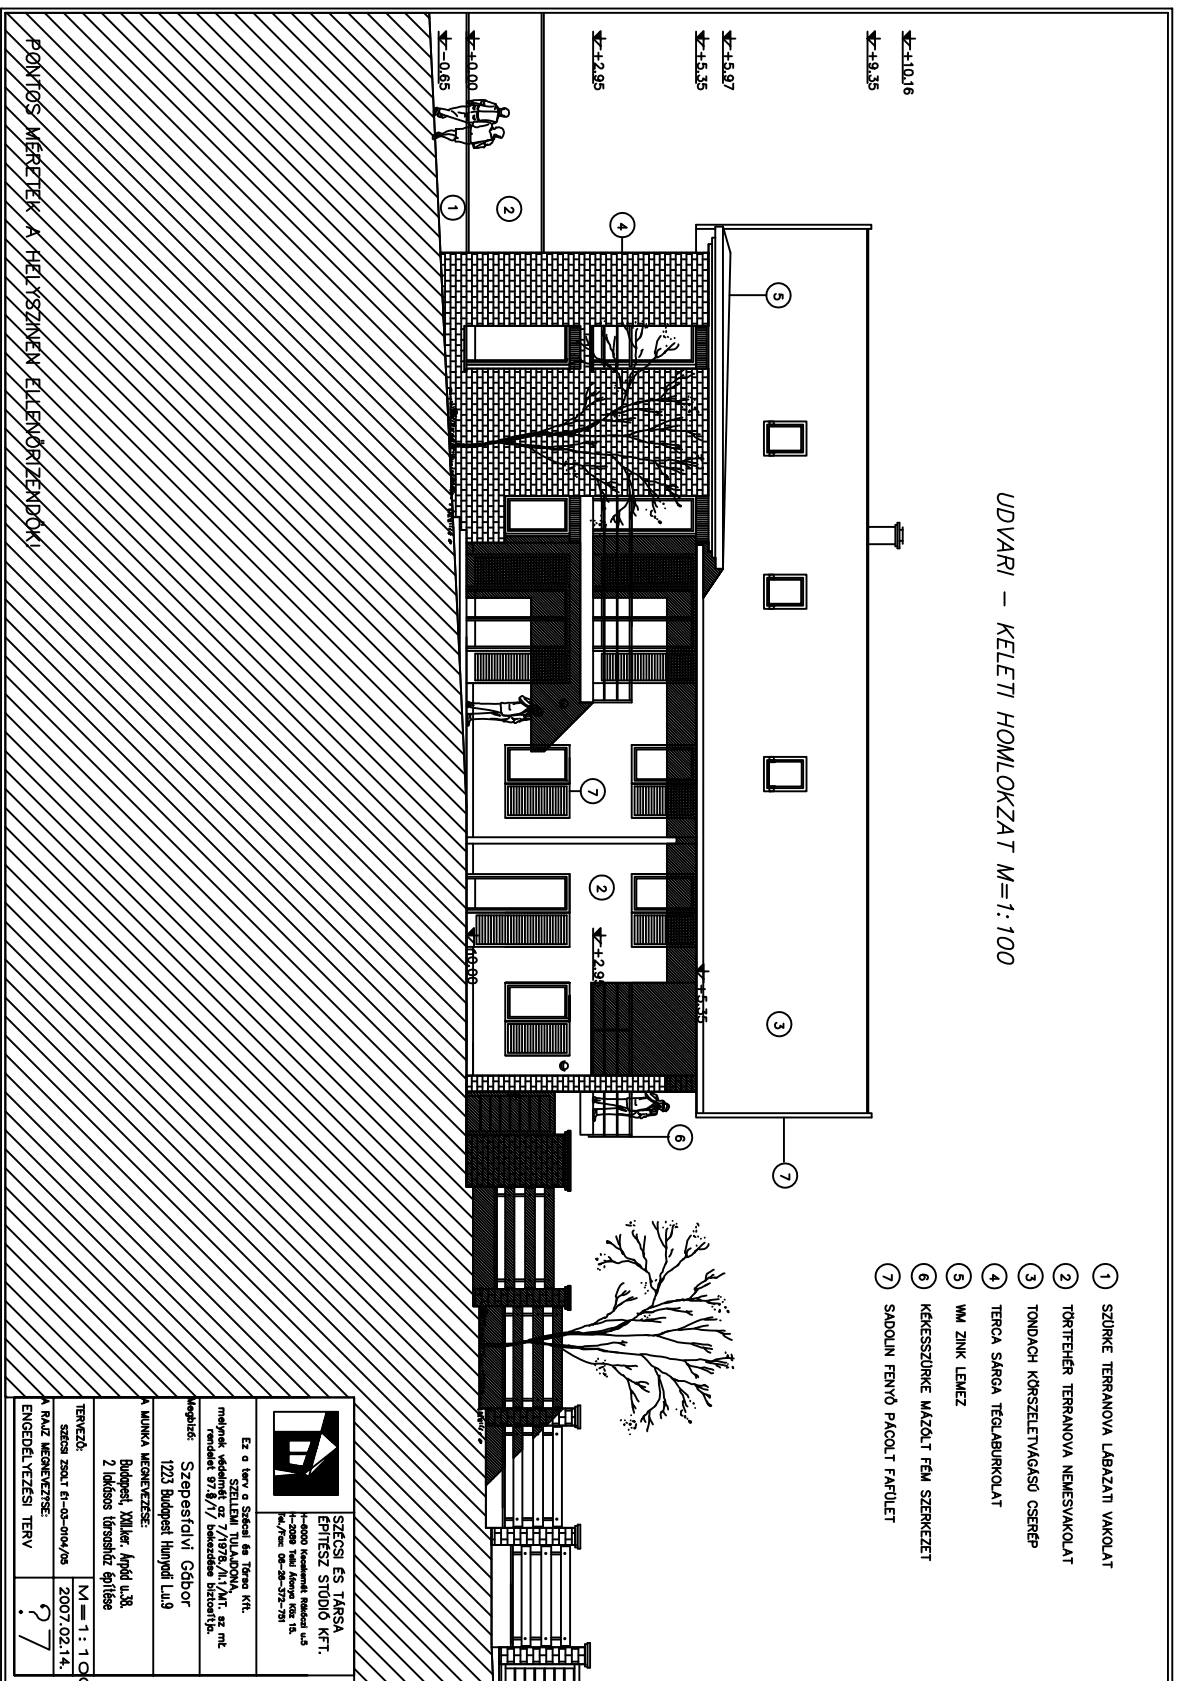

- 1 SZÜRKE TERRANOVA LABAZATI VAKOLAT
- 2 TÖRTÉHETERRANOVA NEMESVAKOLAT
- 3 TONDACH KÖRSZÉLETVÁGÁSÚ CSERÉP
- 4 TERGA SÁRGA TEGLABURKOLAT
- 5 VM ZINK LEMEZ
- 6 KÉKESZÜRKE MÁZOLT FÉM SZERKEZET
- 7 SÁDOLN FENYŐ PÁCOLT FAPÁLET

 <p>SZÉCSI ÉS TÁRSASÁG ÉPÍTÉSZ STÚDIO KFT. 1000 Budapest, Rózsai u. 8. Tel./Fax: 06-38-572-751</p>	
<p>Ez a terv a Szécsi és Társaság Kft. szellemi tulajdona, melynek védelme az 1976. évi XL. törvény szerinti jogszabályok hatálya alá tartozik.</p>	
<p>megnevezés: Szepesfalvi Gdör 1223 Budapest Himpfal Lm.9</p>	
<p>ALUNKA MEGRENDEZÉS: Budapest, Xilker, Apföld u.38. 2 lakóos. társasház építése</p>	
TERVEZŐ:	M = 1:100
SZÉCSI SZABT 11-03-014/08	2007.02.14.
ENGEDELVEZÉSI TERV	7

POJTYOS MENETEK A HELYSZÍNYEN ELLENŐRZENDŐK!